


N:\5140745\140745\0005 - XREF - Elendingsplaner, 2D Kart, T. RUTENETT, MOD. O. T. I. HERNA, 5140745, T. GEOM, LINE, ID, T. OPPMERKING, A. TEGNFORKLARING, T. GEOM, 5140745

PLANTELISTE REGNBED VOLDSLØKKA

Botaniske navn	Norske navn	Planteavstand	Antall, stk
TRÆR			
<i>Acer platanoides</i> KORSA E	Spisslønn KORSA E	15-25 m	8
<i>Betula pendula</i> 'Dalecarlica' E	Hengebjørk 'Dalecarlica' E	2-10 m	6
<i>Prunus serrulata</i> 'Kanzan'	Japankirsebær 'Kanzan'	5-10 m	6
<i>Sorbus</i> 'Dodong' E	Rogn 'Dodong' E	5-8 m	6
STAUER			
<i>Astilbe chinensis</i>	Kinaspir	0,4 m	375
<i>Calamagrostis brachytricha</i>	Hagerørvein	0,4 m	416
<i>Carex muskingumensis</i>	Skråningstarr	0,4 m	330
<i>Eupatorium dubium</i> 'Baby Joe'	Storhjordetrøst 'Baby Joe'	0,8 m	419
<i>Geranium macrorrhizum</i>	Rosenstorknebb	0,4 m	529
<i>Hemerocallis</i> 'Corky'	Daglilje 'Corky'	0,6 m	389
<i>Iris pseudacorus</i>	Sverdiris	0,4 m	502
<i>Lythrum salicaria</i> 'Rote Hybriden'	Strandkattehale 'Rote Hybriden'	0,4 m	394

1 Kabel frigraves og senkes til +81.5. Legges i regnbedet drengslag.

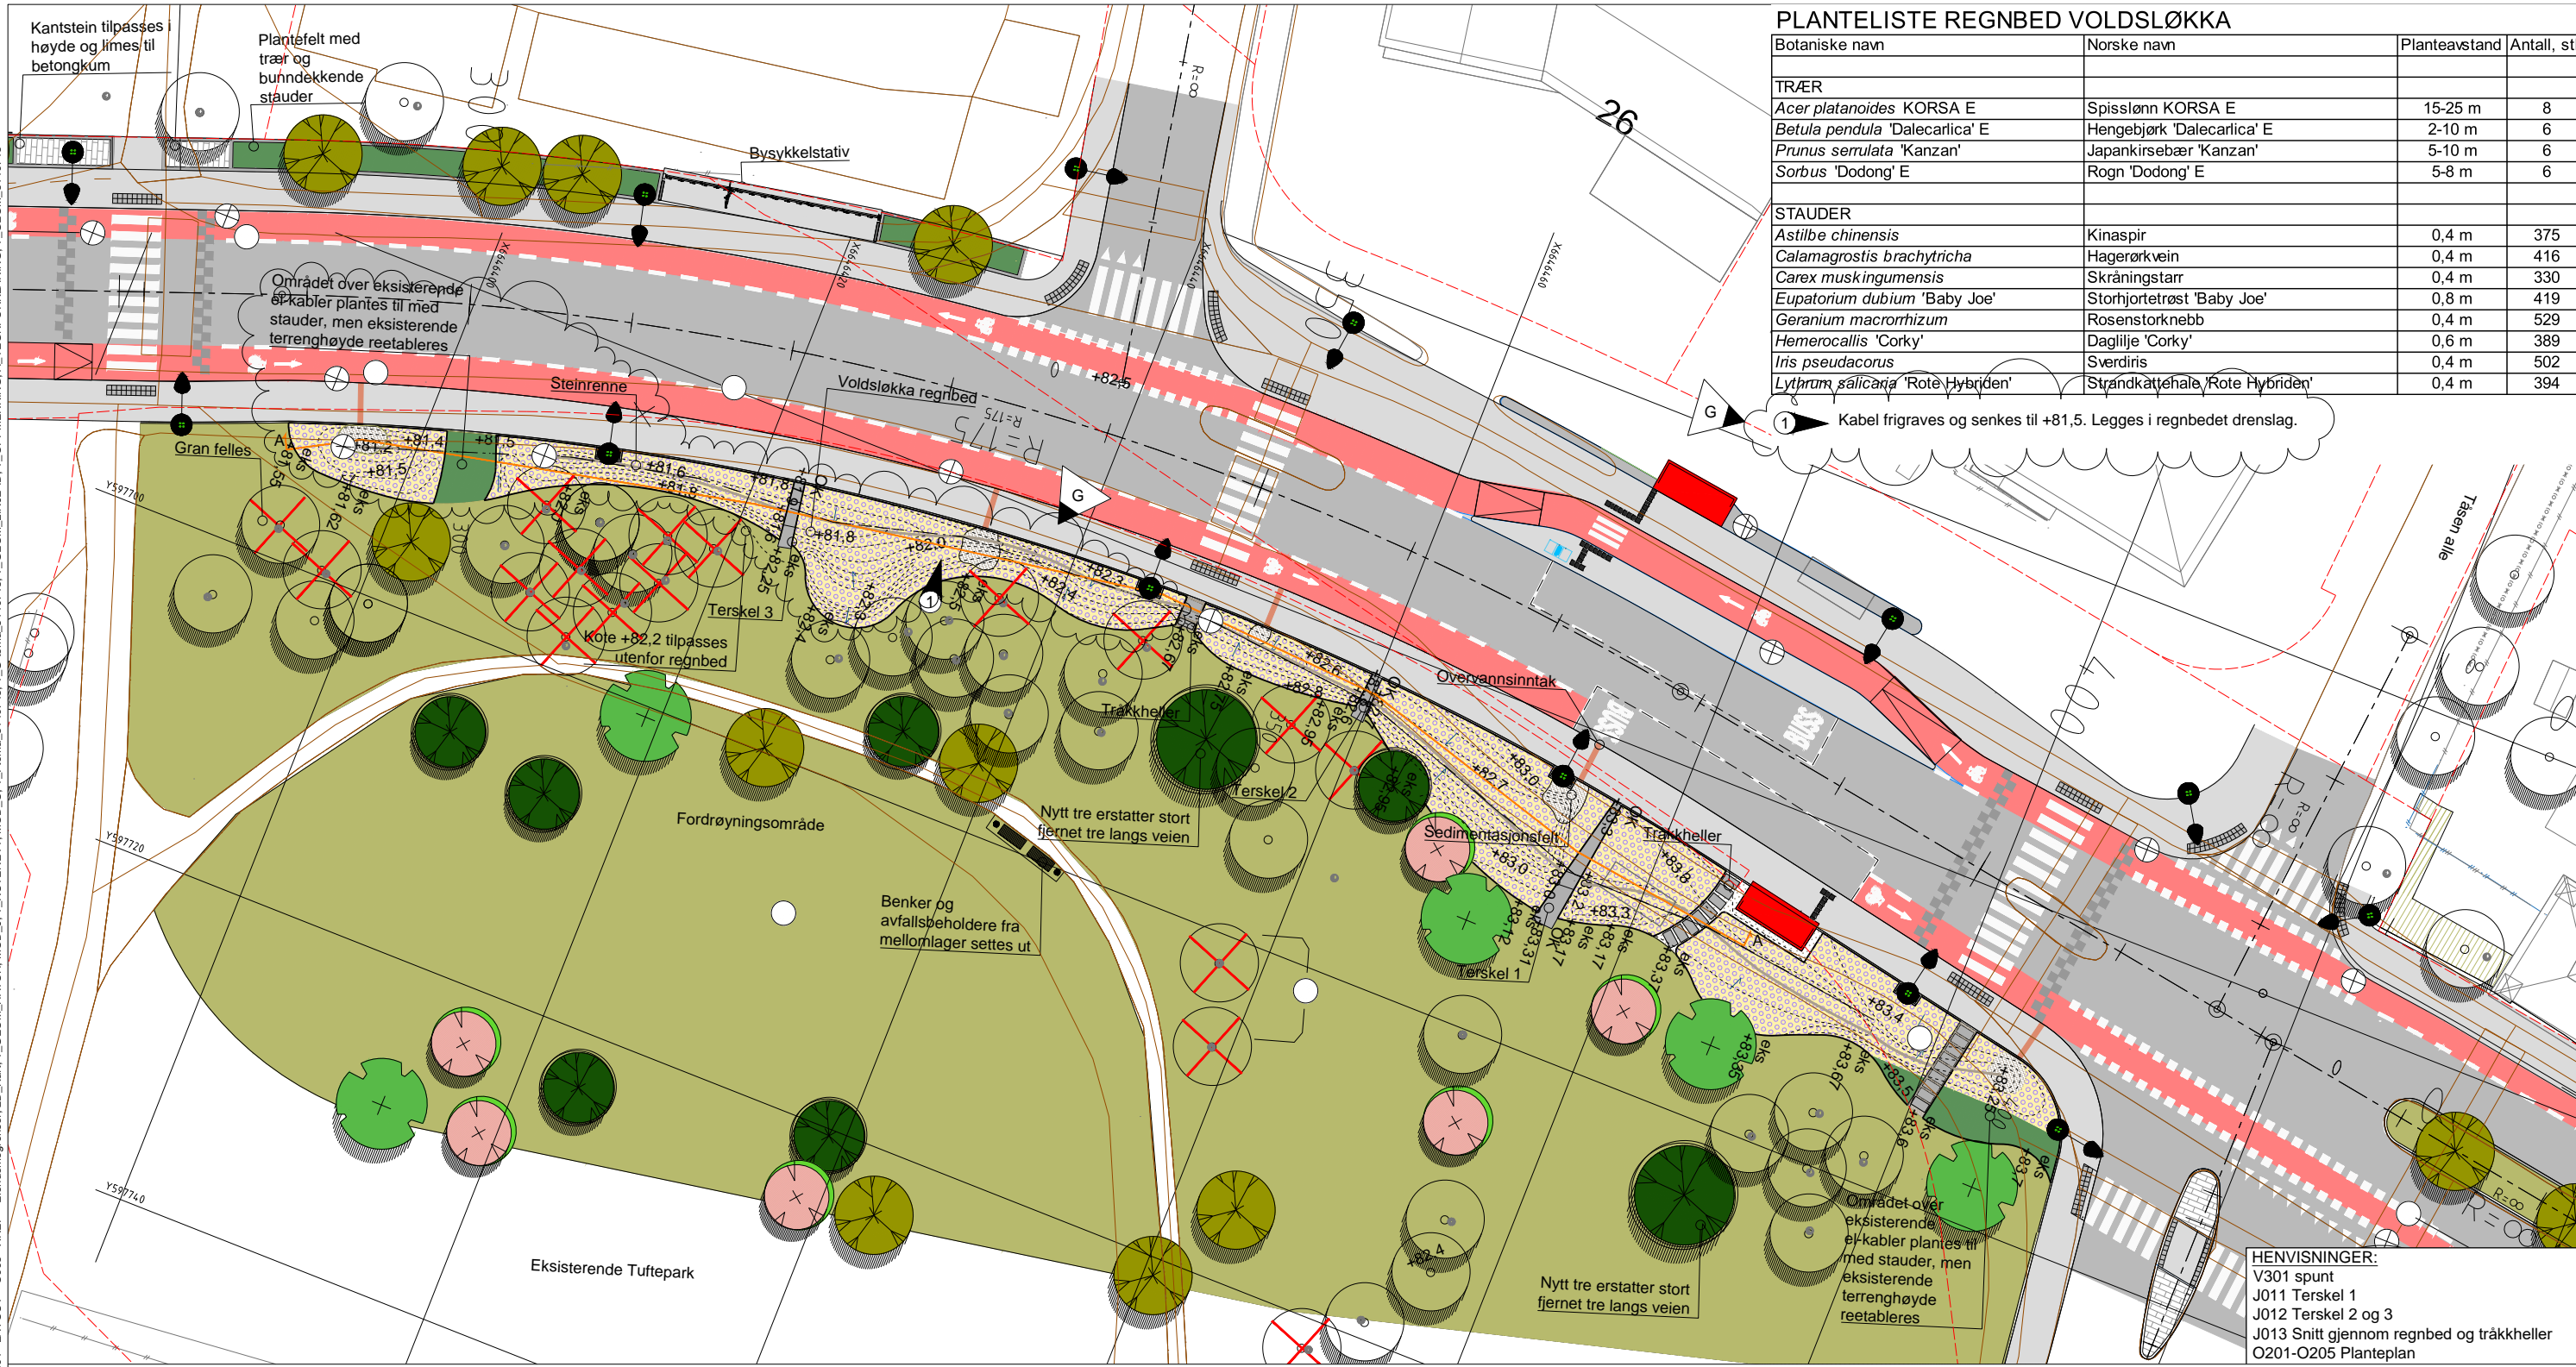

HENVISNINGER:
 V301 spunt
 J011 Terskel 1
 J012 Terskel 2 og 3
 J013 Snitt gjennom regnbed og tråkkheller
 O201-O205 Planteplan



REGNBED VOLDSLØKKA
 SNITT A-A
 M=1:100 (A1)

Koordinatsystemer
 Horisontalt: Euref89 UTM32
 Vertikalt: NN2000

Revisjon	Dato	Beskrivelse	AnMLd	PrKir	IG
G	2021-12-15	Justert regnbed	AnMLd	PrKir	IG
F	2021-12-10	Justert regnbed over el-kabler	AnMLd	ZhiLiu	IG

Oslo kommune
Bymiljøetaten

Tåsenveien
 Stavangergata - Rolf Wickstrøms vei
 Regnbed Voldsløkka
 Pr. 300-400

Norconsult	Oppdragsnummer 5140745	Tegningsnummer 0005	Revisjon G
-------------------	---------------------------	------------------------	---------------

Tegnforklaring

Grass	Sedimentasjonsfelt	Nytt terreng 10 cm ekv.	Eksisterende tre	Tre nytt: Sorbus 'Dodong' E	Tre nytt: Betula pendula 'Dalecarlica' E
Regnbed	Gatesteinsdekke	Kant langs regnbed	Eksisterende tre hugges	Tre nytt: Acer platanoides KORSA E	Tre nytt: Prunus serrulata 'Kanzan'
Plantefelt med bunndekkende stauder	Asfalt	Inntak overvann	Sandfang		
	Leskur ved bussholdeplass	Bunn grøft	Belysning		
		Taktile heller			