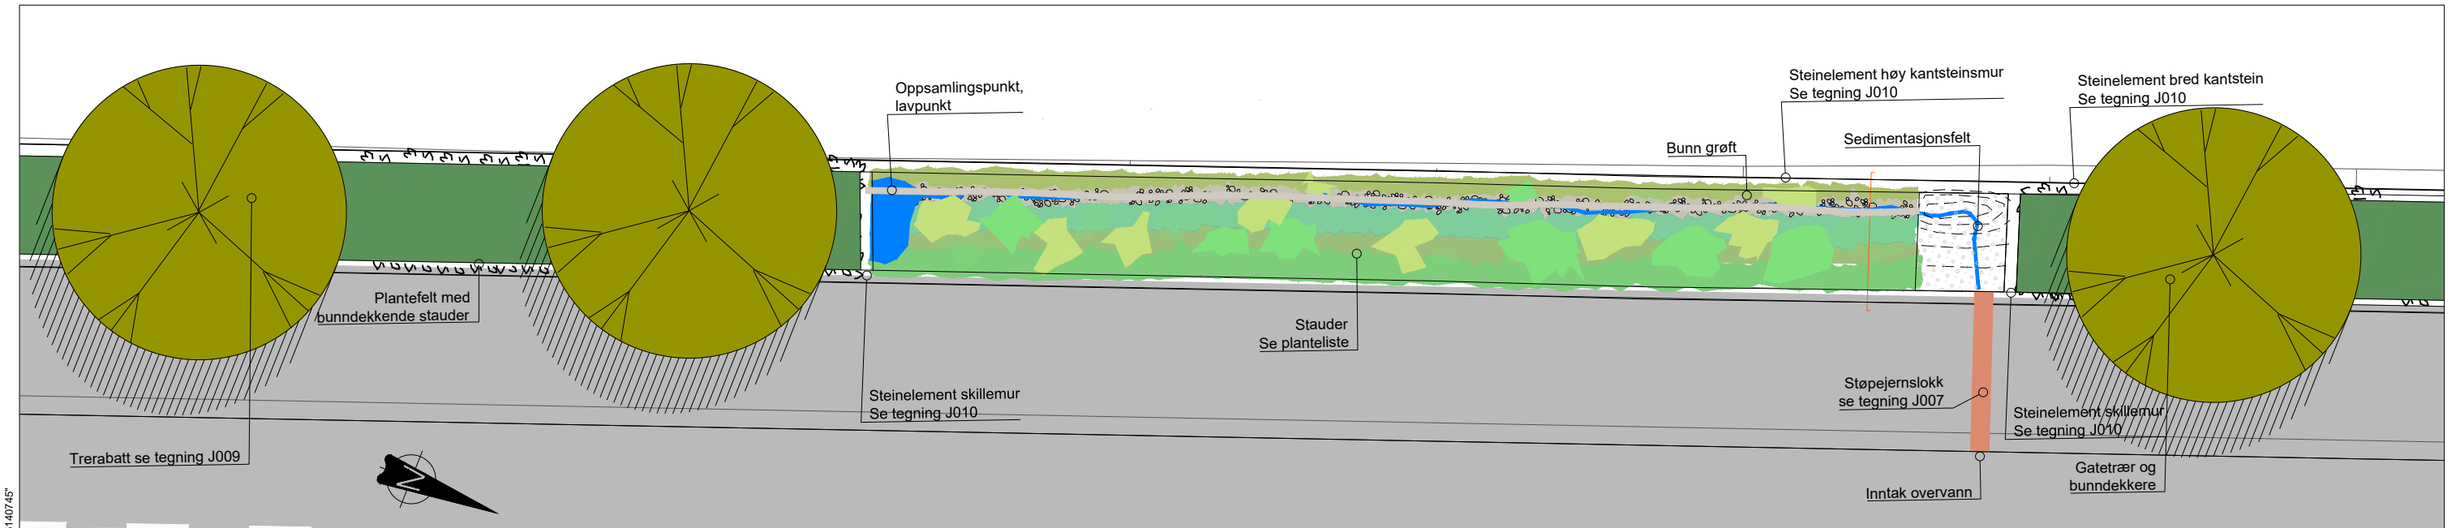

DETALJPLAN SEKVENS
REGNBED-TRERABATT
M=1:50 (A1)

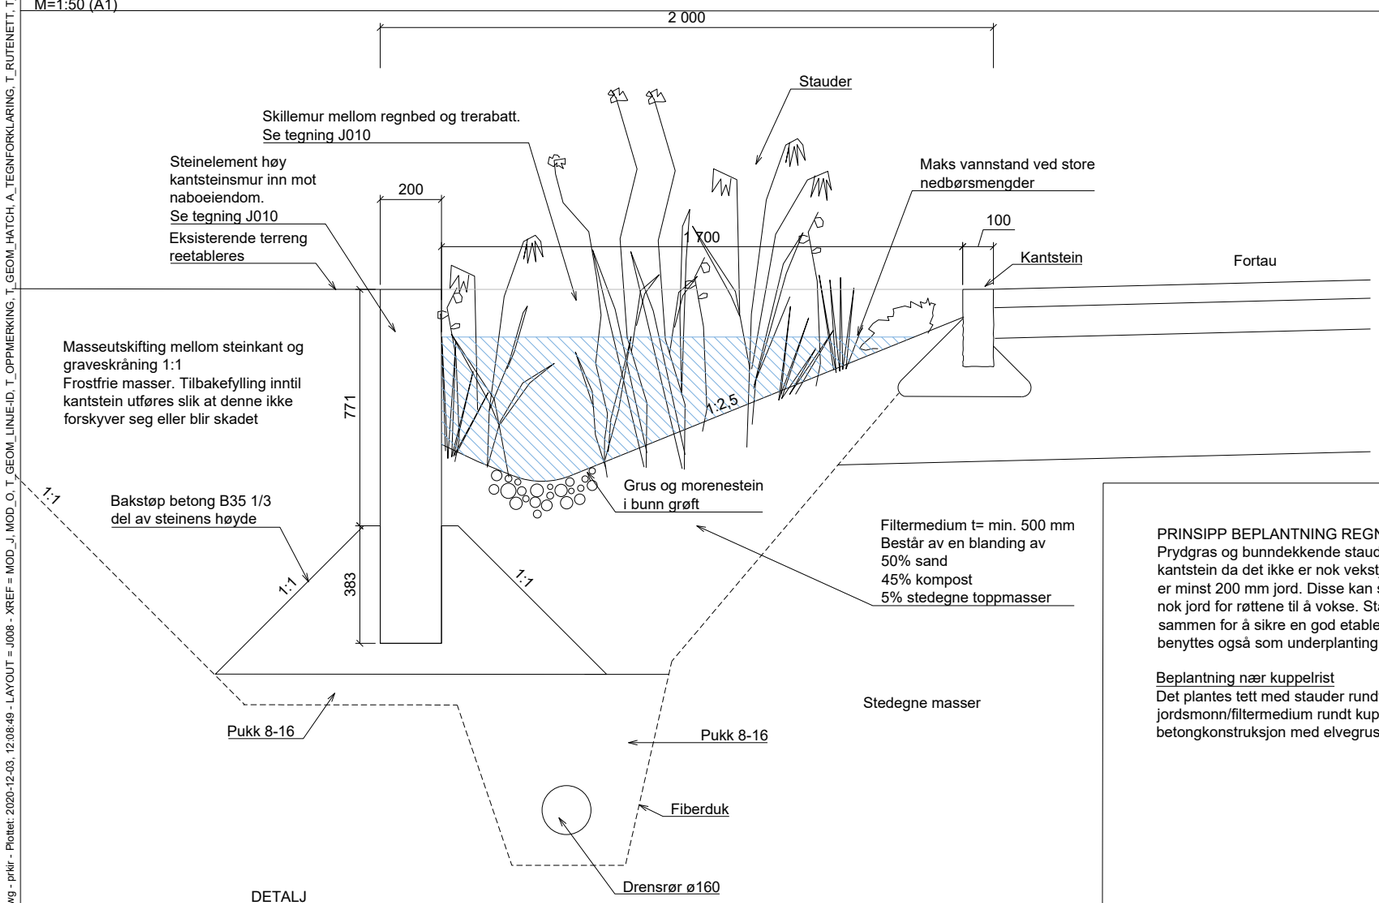

DETALJ
REGNBEDSGRØFT MED BEPLANTNING
M=1:10

PRINSIPP BEPLANTNING REGNBEDRABATT
Prydgras og bunndekkende stauder plantes mot kantene. Det plantes ikke inn mot kantstein da det ikke er nok vekstjord her. I stedet plantes det bunndekkere der det er minst 200 mm jord. Disse kan spre seg oppover det området hvor det ikke er dyp nok jord for røttene til å vokse. Staudene plantes med minst 3 stk av samme art sammen for å sikre en god etablering. Bunndekkeren *Geranium macrorrhizum* benyttes også som underplanting under trærne i trerabattene.

Beplantning nær kuppelrist
Det plantes tett med stauder rundt kuppelrist. Der det ikke er jordsmonn/filtermedium rundt kuppelrist/sandfangkonstruksjon, dekkes betongkonstruksjon med elvegrus så høyt opp det lar seg gjøre.

PLANTELISTE REGNBEDRABATT OG TRERABATT

Botaniske navn	Norske navn	Planteavstand	Antall, stk
TRÆR			
Sorbus 'Dodong' E	Rogn 'Dodong' E	5-8 m	23
STAUDER			
Calamagrostis brachytricha	Rørkvein	0,5 m	70
Eupatorium dubium 'Baby Joe'	Hjortetrøst 'Baby Joe'	0,8 m	25
Geranium macrorrhizum	Rosenstorknebb	0,4 m	110
Hakonechloa macra	Hakonegras	0,5 m	70
Hemerocallis 'Corky'	Daglilje 'Corky'	0,6 m	45
Iris pseudacorus	Sverdiris	0,4 m	110
Lythrum salicaria 'Rote Hybriden'	Strandkattehale 'Rote Hybriden'	0,4 m	110
Trollius europaeus	Engballblom	0,4 m	110
BUNNDEKKERE			
Geranium macrorrhizum	Rosenstorkenebb	0,4 m	1960

Revisjon	Dato	Beskrivelse	Utarbeidet	Fagkontroll	Godkjent
A	2020-12-03	Arbeidstegning	PrKir	AnMLo	IG

Oslo kommune
Bymiljøetaten

Målestokk (gjelder for A1 format)
1:10 / 1:50

Tåsenveien
Stavangergata - Rolf Wickstrøms vei
Beplantning regnbed

Norconsult

Oppdragsnummer	Tegningsnummer	Revisjon
5140745	J008	A

N:\5140\75\140745\DAK\Arkitekt_Landskap\Ark\fil\LAY_J.dwg - prKir - Plottet: 2020-12-03, 12:08:49 - LAYOUT = J008 - XREF = MOD_J, MOD_O, T_GEOM_LINJE-ID, T_OPPMERKING, T_GEOM_HATCH, A_TEGNFORKLARING, T_RUTENETT, T_GEOM_5140745"